AZIENDA PUBBLICA DI SERVIZI ALLA PERSONA

Il progetto d'innovazione CASA RUSCONI

Cos’era la CASA RUSCONI:

La casa Rusconi nasce come

Comunità Alloggio nella prima metà degli anni ’80

Grazie al lascito del dott. Ingegnere-architetto

Antonino RUSCONI che donò all’ITIS l’immobile destinandolo a struttura per uomini anziani soli

..ma come era composta

La comunità fino a “ieri” era composta ai piani da

- 10 UNITA’ ABITATIVE INDIVIDUALI
- 10 UNITA’ ABITATIVE PER COPPIE

Ammobiliati e articolati in: ZONA NOTTE
ZONA GIORNO
SPAZIO COTTURA
BAGNO

AZIENDA PUBBLICA DI SERVIZI ALLA PERSONA

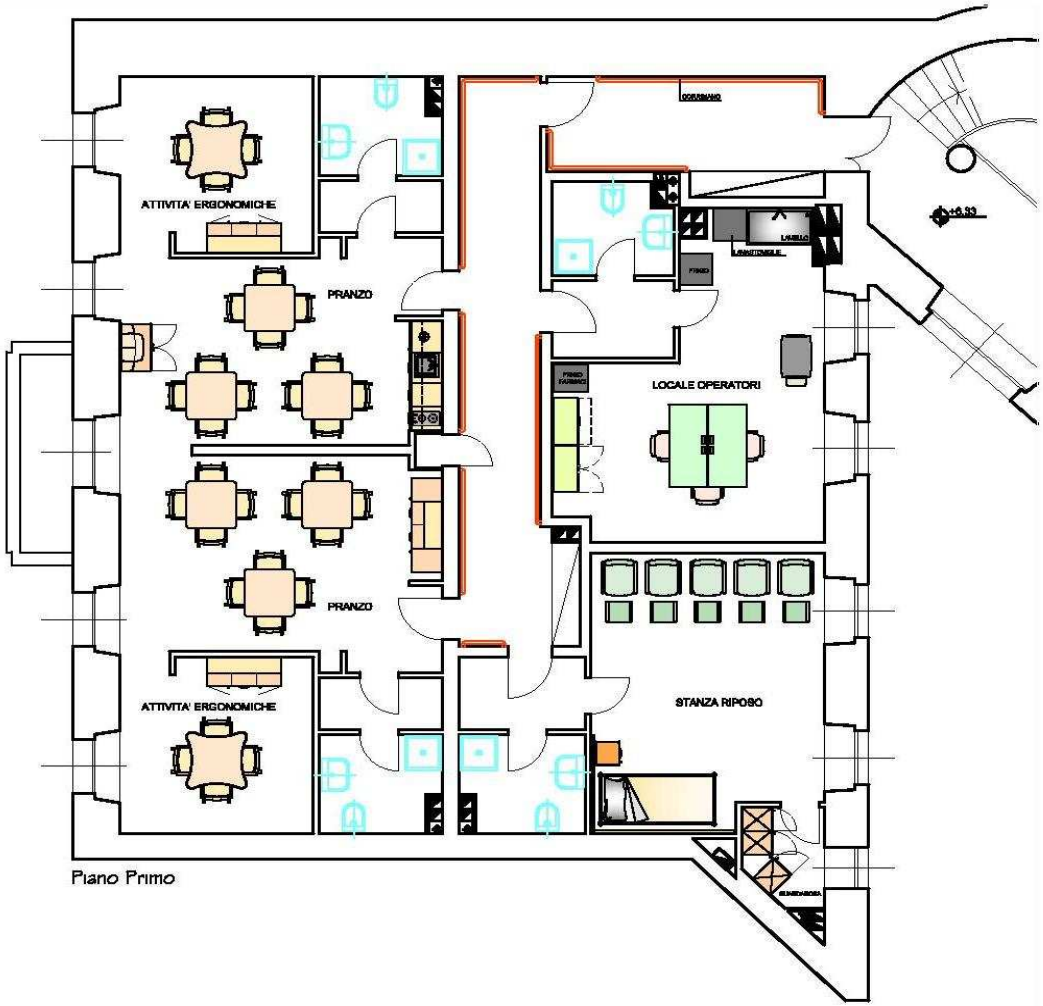

Piano Primo

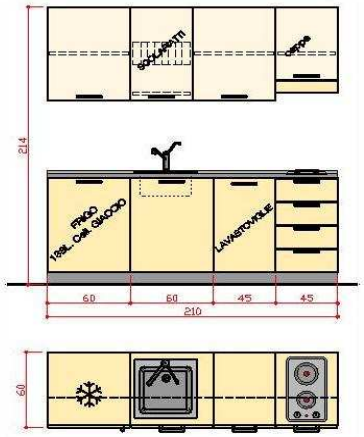

Cucina domestica

E al pianoterra e al mezzanino.....

Si sviluppa il CENTRO DIURNO DI AGGREGAZIONE

Dove l'anziano abitante nella struttura o nel territorio circostante può fruire dei servizi di:

- **RISTORAZIONE**
- **CURA DELLA PERSONA (BARBIERE/PARRUCCHIERA E PEDICURE)**
- **LAVANDERIA**
- **ATTIVITA' DI SOCIALIZZAZIONE E RELAZIONE**

LA CASA RUSCONI ERA UNA SOLUZIONE **INNOVATIVA PER L'ANZIANO** AUTONOMO, AVEVA SIMILI SOLO NEL **NORD EUROPA**

.....MA CON IL PASSARE DEL TEMPO:
GLI ANZIANI ABITANTI IN CASA RUSCONI, UNA VOLTA AUTONOMI, DIVENTANO **SEMPRE PIU' FRAGILI**.....

NASCE L'ESIGENZA DI TROVARE DELLE **SOLUZIONI ALTERNATIVE** AL RICORSO DI EVENTUALE RICOVERO IN STRUTTURA PROTETTA

Da dove parte il cambiamento ?

Il processo di trasformazione di Casa Rusconi nasce dall'analisi della situazione esistente:

-AUMENTO della FRAGILITA' dell'utenza

-ESPERIENZA POSITIVA del Centro diurno assistito Margherita (primo centro diurno assistito a Trieste)

-SOSTEGNO alla DOMICILIARITA'

INNOVAZIONE

NASCE **IL PROGETTO CHE PREVEDE LA RICONVERSIONE** DI PARTE DEGLI SPAZI ESISTENTI CREANDO NUOVI **SERVIZI INTEGRATI A CARATTERE TERRITORIALE RIVOLTI ALLA CITTADINANZA**

ATTRAVERSO UN PROCESSO DI **SOSTEGNO ALLA DOMICILIARITA'** soprattutto nei confronti della popolazione con DEFICIT COGNITIVI (Alzheimer e similari)

La riconversione degli alloggi del Primo Piano di CASA RUSCONI in CENTRO DIURNO ASSISTITO

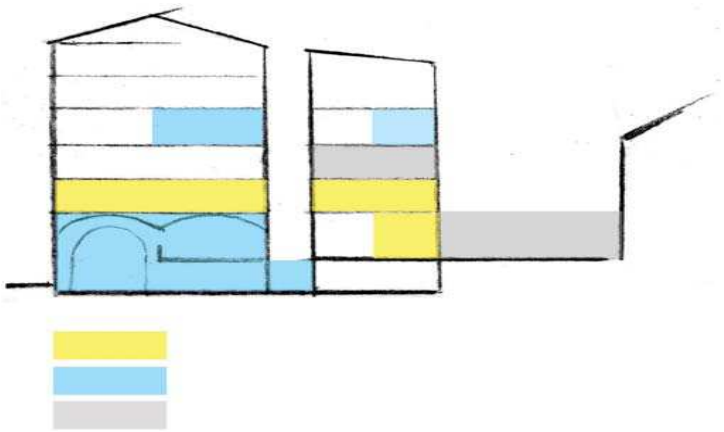

L'esperienza del cd assistito Margherita

- Il primo cd assistito nella nostra città attivo da diversi anni presso la struttura ITIS di via Pascoli ha rilevato la gradibilità da parte dell'utenza e dei familiari alle offerte alternative alla residenzialità protetta e di sostegno alla domiciliarità anche in presenza di gravi compromissioni psico-fisiche

Inoltre

- Rispondere alla necessità di **MODULARE** l'offerta socioassistenziale su schemi più flessibili che superino l'antagonismo tra **RESIDENZIALITA'** e **DOMICILIARITA'**

- Iniziare un processo **GLOBALE/INTEGRATO** e **non ISOLATO** di interventi sul territorio a favore dell'anziano e della sua famiglia

CHE COS'E'
il centro diurno assistito di Casa Rusconi?

- UN SERVIZIO ALTAMENTE PROFESSIONALE, SEMIRESIDENZIALE E FLESSIBILE DEDICATO AGLI ANZIANI NON AUTOSUFFICIENTI E IN PARTICOLARE ALLE PERSONE CON PROBLEMI COGNITIVI E COMPORTAMENTALI

Com'è strutturato il centro diurno di Casa Rusconi

- Un ingresso con guardaroba
- Un ufficio per il personale
- Due sale pranzo/soggiorno con cucina terapeutica
- Due sale per attività riabilitative ed di socializzazione
- Una sala riposo/relax con poltrone e un letto
- Un guardaroba
- Due wc/bagno disabili
- Due wc/bagno

La sala di riabilitazione

La sala pranzo con cucina terapeutica

I servizi di cura

MODELLO OPERATIVO

- MULTIPROFESSIONALE IN EQUIPE

PERSONALIZZAZIONE DELLE CURE CENTRATE SUL SINGOLO

VISITA DI CONOSCENZA AL DOMICILIO
VALUTAZIONE MULTIDIMENSIONALE
PROGRAMMAZIONE DEL **P**IANO **A**SSISTENZIALE **I**NDIVIDUALIZZATO
VERIFICHE PERIODICHE INTERVENTI
VALUTAZIONE DELL'EFFICACIA

LA SQUADRA DEL CENTRO- L'EQUIPE OPERATIVA INTERNA

1 COORDINATORE RESPONSABILE DEL CENTRO- ASSISTENTE SOCIALE

OSS – OPERATORI SOCIO SANITARI

1 ANIMATRICE

1 INFERMIERE PROFESSIONALE

COSTI **2011** :

- giornata intera: 58 €
- mezza giornata (senza pasto): 53 €
- barbiere/parrucchiere: 10 €
- Cura del piede (podologo): 16 €
- bagno assistito: 7 €

E' in corso la convenzione con la Regione per un contributo fino a 12,50 € a persona al giorno

Il PIA

- Il pronto intervento Alzheimer: pia@itis.it
- attualmente programma assistenza domiciliare specializzata e consulenze sull'atteggiamento da adottare con la persona cognitivamente compromessa

COM'E'
Il centro diurno assistito?

- Aperto tutti i giorni feriali da LUNEDI' A VENERDI' dalle ore 8.00 alle ore 17.00
- Accoglie al massimo 20 persone al giorno
- Le persone possono accedervi per parte della giornata, per una giornata, come per tutti i giorni della settimana (il nucleo familiare con una persona disorientata necessità della maggior flessibilità possibile)

QUALI SONO I SERVIZI?

- Supporto ai familiari
  (incontri mensili, colloqui con i psicoterapeuti, Alzheimer Cafè,ecc)
- Cura della persona
- Igiene della persona
- Attività riabilitative e di mantenimento (fisiche, affettivo-relazionali, cognitive)
- Assistenza infermieristica
- Ristorazione

In futuro.....

-Implementare il pronto intervento alzheimer

-Completamento dei due appartamenti domotici per soluzioni di accoglienza di emergenza (week-end o centro notturno)

-Riqualificazione dello spazio verde realizzando il “giardino dei sensi”

-Riqualificazione del centro di aggregazione

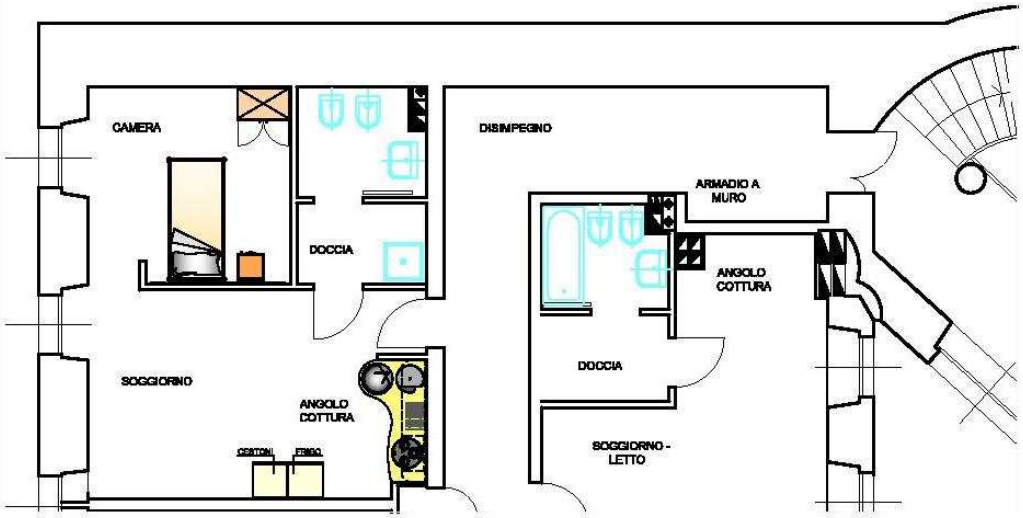

Piano Terzo scala 1:50

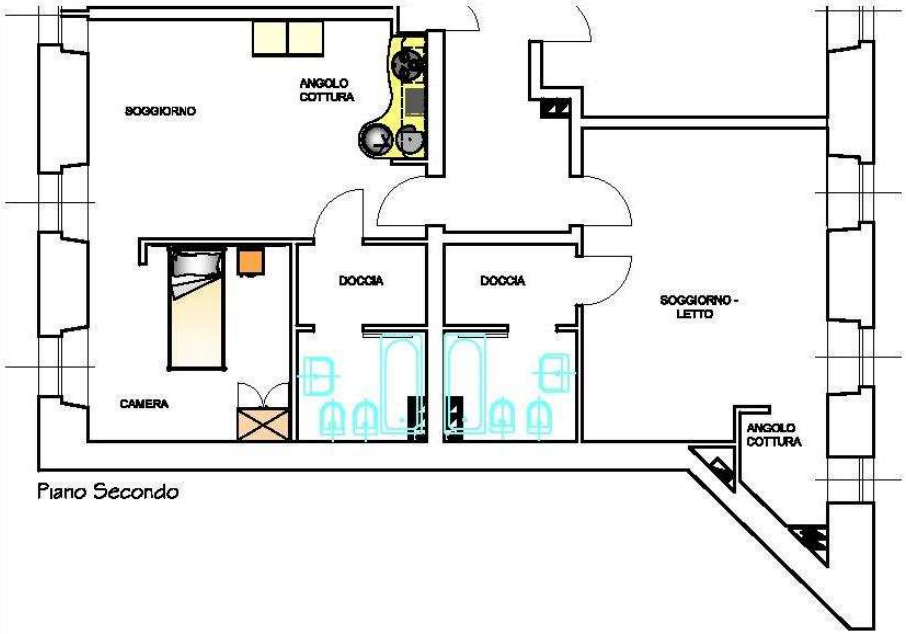

Piano Secondo

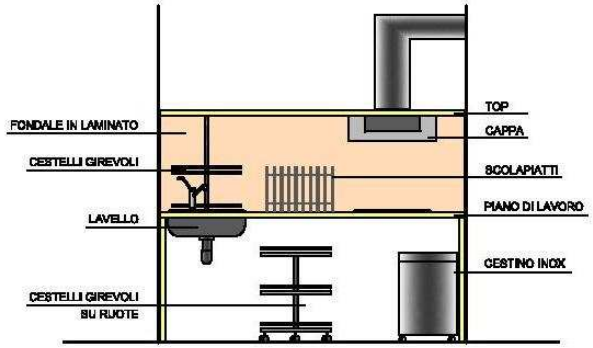

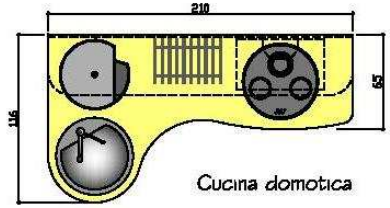

Cucina domotica

Il giardino dei sensi

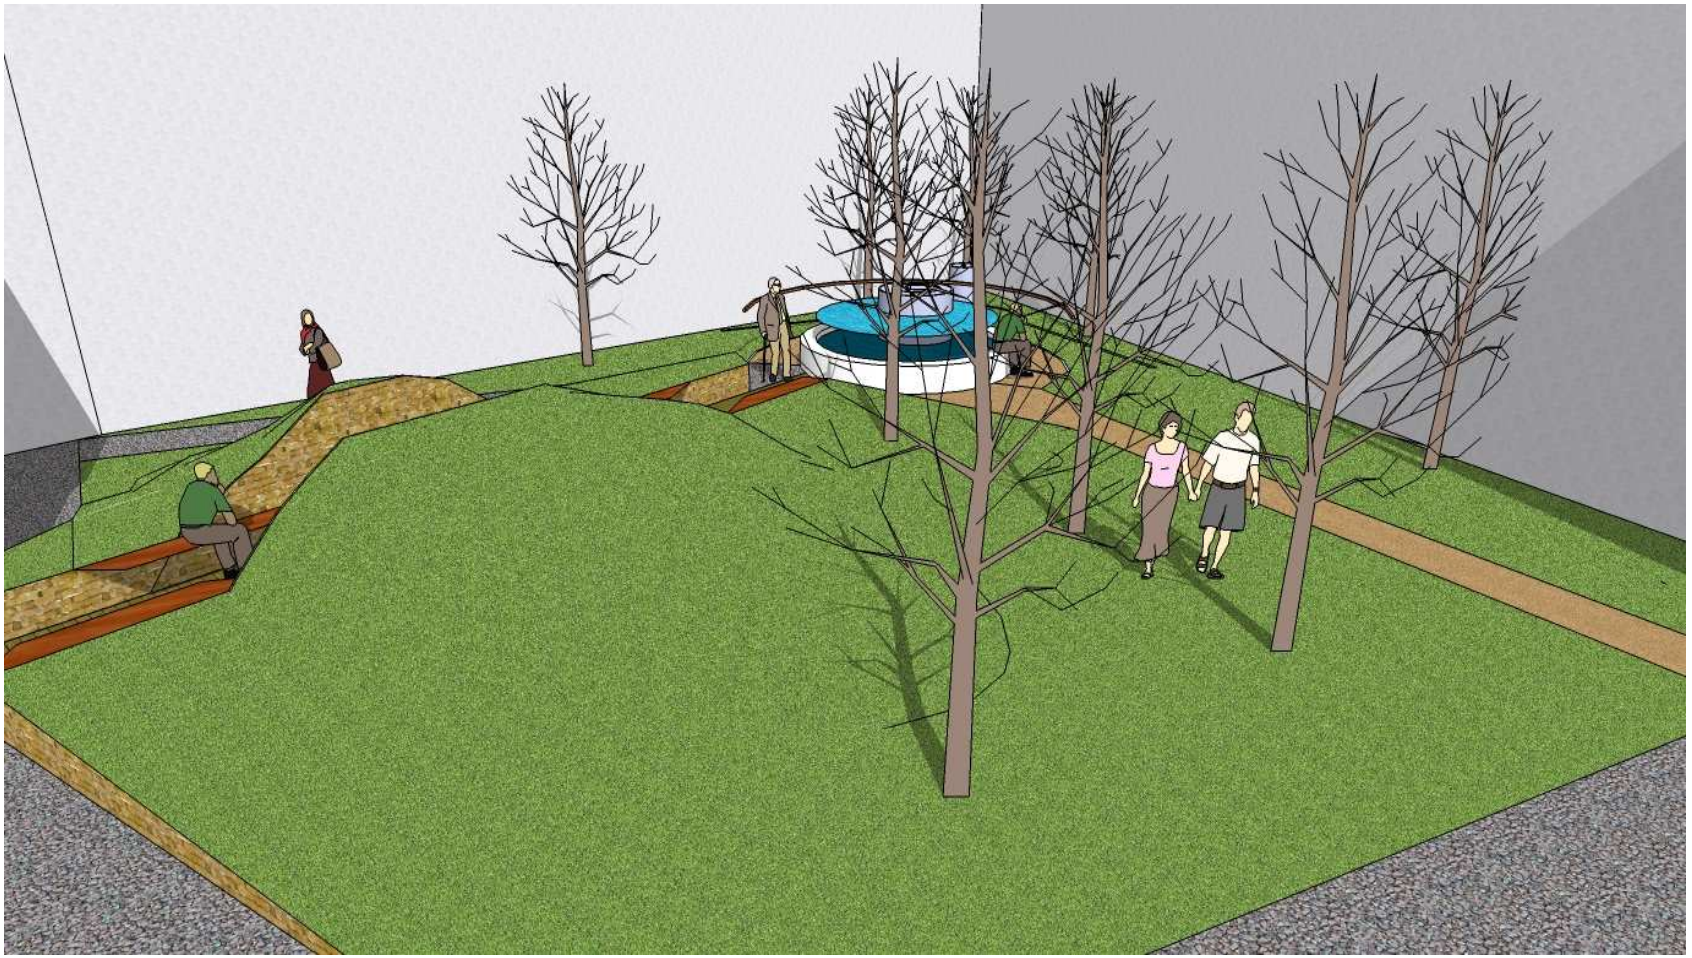

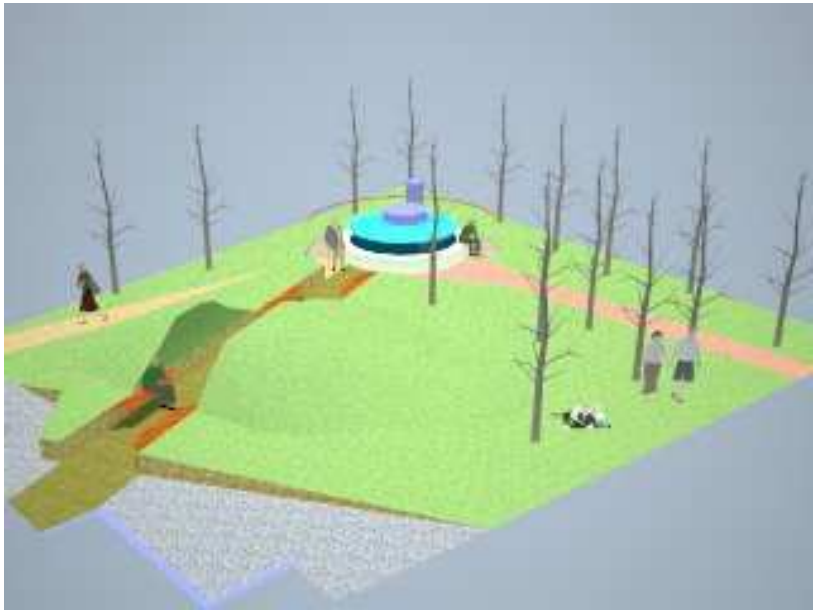
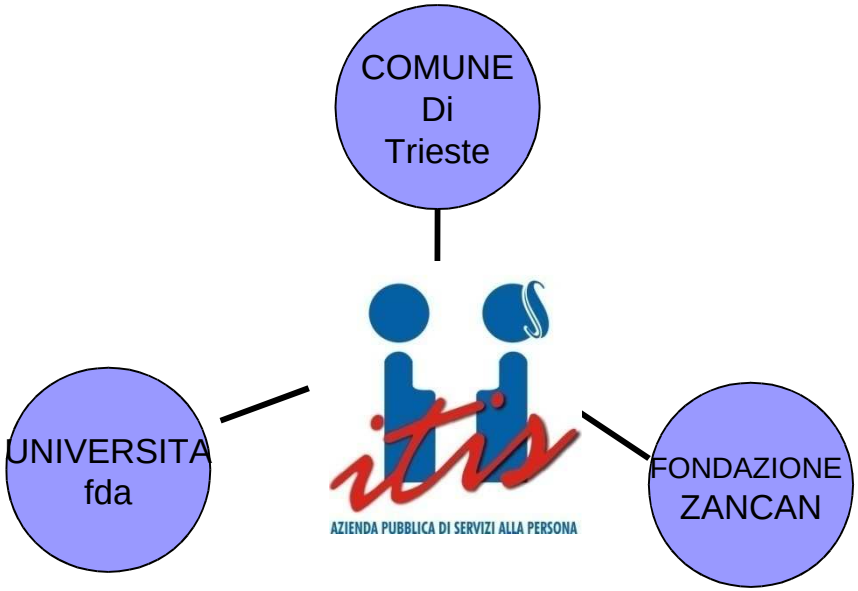
I soggetti coinvolti